
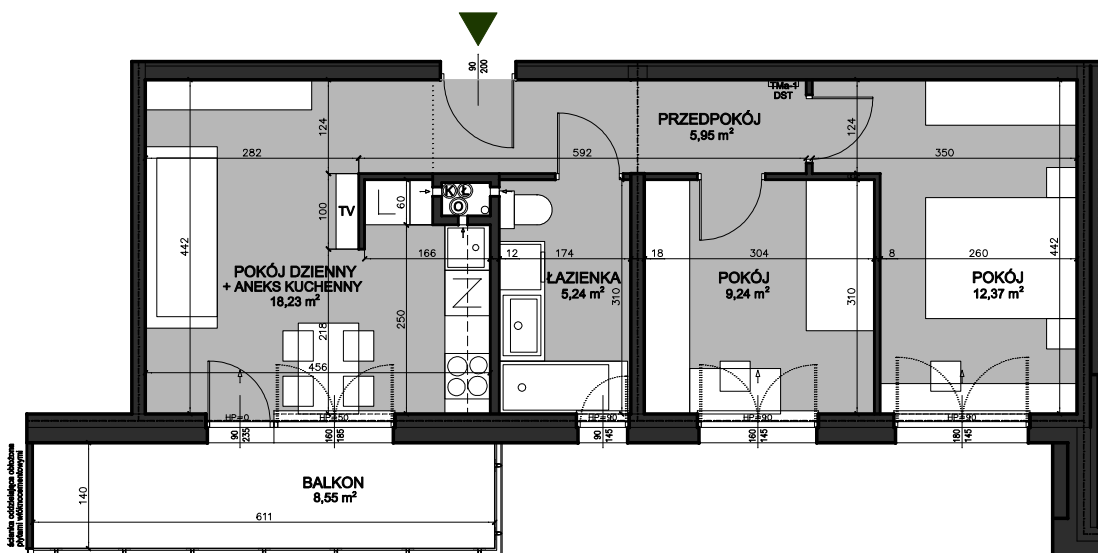


BUDYNEK MIESZKALNY ULICA ROLNICZA W TORUNIU

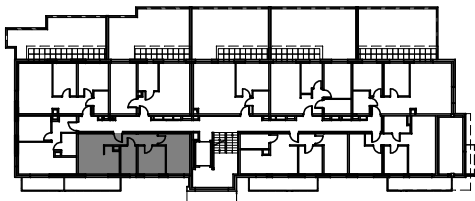


WYMIARY POMIESZCZEŃ PODANO W ŚWIETLE SUROWYCH ŚCIAN.
POWIERZCHNIE POMIESZCZEŃ PODANO PO ODLICZENIU WARSTWY TYNKU GRUBOŚCI 1,5 cm.
PODANE POWIERZCHNIE UŻYTKOWE MOGĄ ULEĆ ZMIANIE NA DAJSZYCH ETAPACH OPRACOWANIA.

SKALA 1:100

MIESZKANIE NR 1
PARTER
POWIERZCHNIA UŻYTKOWA
51,03 m²

POKÓJ DZIENNY + ANEKS KUCHENNY	18,23 m ²
POKÓJ	12,37 m ²
POKÓJ	9,24 m ²
ŁAZIENKA	5,24 m ²
PRZEDPOKÓJ	5,95 m ²
BALKON	8,55 m ²

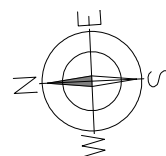

TERRANOVA sp. z o.o., UL. PŁOCKA 28 B, WŁOCŁAWEK

