
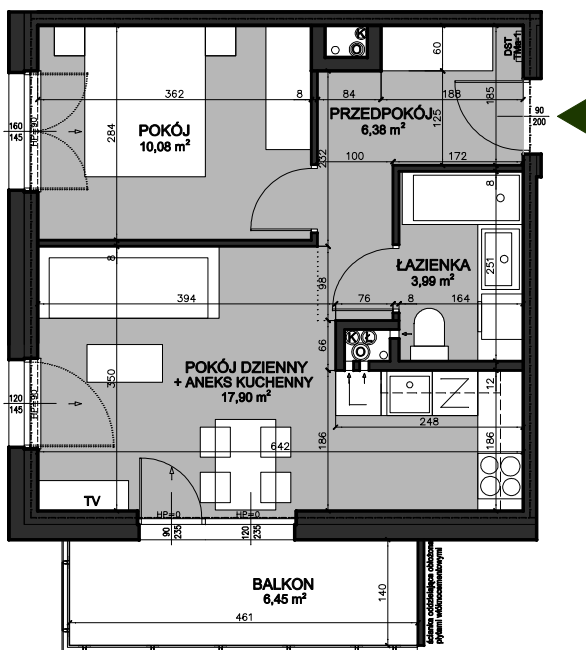



BUDYNEK MIESZKALNY ULICA ROLNICZA W TORUNIU

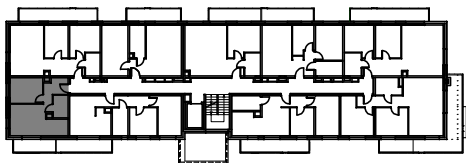

WYMIARY POMIESZCZEŃ PODANO W ŚWIETLE SUROWYCH ŚCIAN.
POWIERZCHNIE POMIESZCZEŃ PODANO PO ODLICZENIU WARSTWY TYNKU GRUBOŚCI 1,5 cm.
PODANE POWIERZCHNIE UŻYTKOWE MOGĄ ULEC ZMIANIE NA DALSZYCH ETAPACH OPRACOWANIA.

SKALA 1:100

MIESZKANIE NR 11 I PIĘTRO POWIERZCHNIA UŻYTKOWA 38,35 m²	POKÓJ DZIENNY + ANEKS KUCHENNY	17,90 m ²
	POKÓJ	10,08 m ²
	ŁAZIENKA	3,99 m ²
	PRZEDPOKÓJ	6,38 m ²
	BALKON	6,45 m ²

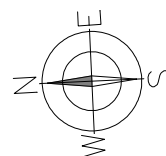

TERRANOVA sp. z o.o., UL. PŁOCKA 28 B, WŁOCŁAWEK

