
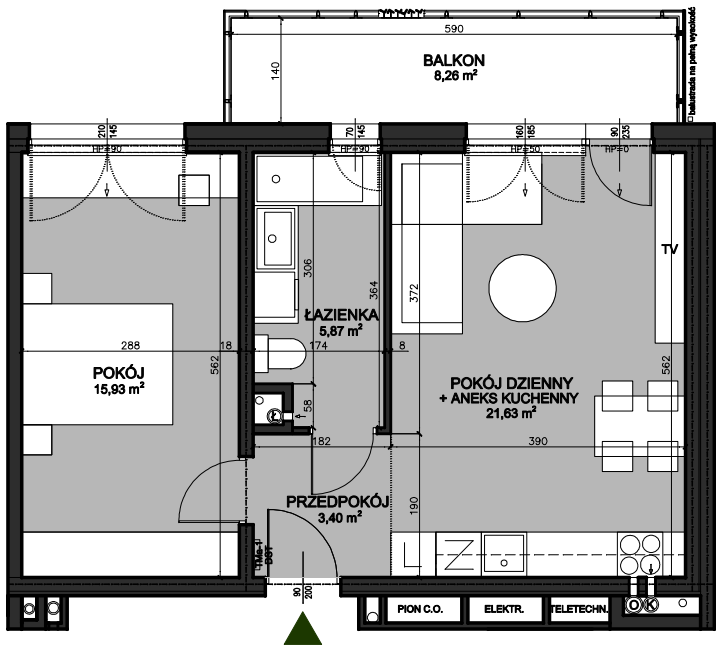



BUDYNEK MIESZKALNY ULICA ROLNICZA W TORUNIU

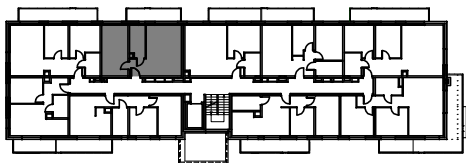

WYMIARY POMIESZCZEŃ PODANO W ŚWIETLE SUROWYCH ŚCIAN.
POWIERZCHNIE POMIESZCZEŃ PODANO PO ODLICZENIU WARSTWY TYNKU GRUBOŚCI 1,5 cm.
PODANE POWIERZCHNIE UŻYTKOWE MOGĄ ULEĆ ZMIANIE NA DALSZYCH ETAPACH OPRACOWANIA.

SKALA 1:100

MIESZKANIE NR 13 I PIĘTRO POWIERZCHNIA UŻYTKOWA 46,83 m²	POKÓJ DZIENNY + ANEKS KUCHENNY 21,63 m²	
	POKÓJ 15,93 m²	
	ŁAZIENKA 5,87 m²	
	PRZEDPOKÓJ 3,40 m²	
	BALKON 8,26 m²	

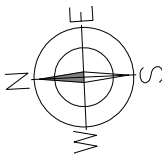

TERRANOVA sp. z o.o., UL. PŁOCKA 28 B, WŁOCŁAWEK

