
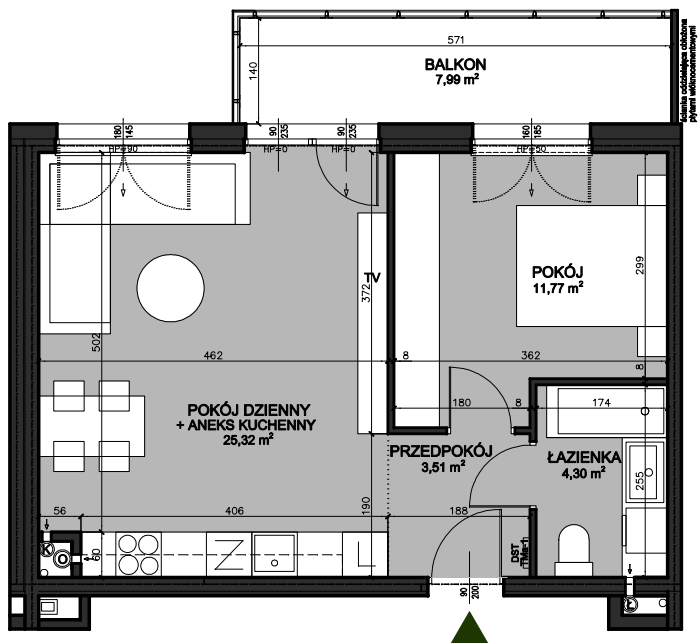


BUDYNEK MIESZKALNY ULICA ROLNICZA W TORUNIU

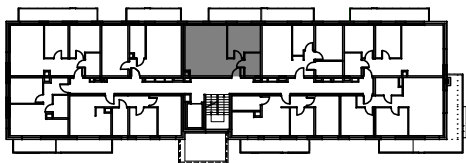


WYMIARY POMIESZCZEŃ PODANO W ŚWIETLE SUROWYCH ŚCIAN.
POWIERZCHNIE POMIESZCZEŃ PODANO PO ODLICZENIU WARSTWY TYNKU GRUBOŚCI 1,5 cm.
PODANE POWIERZCHNIE UŻYTKOWE MOGĄ ULEC ZMIANIE NA DALSZYCH ETAPACH OPRACOWANIA.

SKALA 1:100

MIESZKANIE NR 14
I PIĘTRO

POWIERZCHNIA UŻYTKOWA
44,90 m²

POKÓJ DZIENNY + ANEKS KUCHENNY	25,32 m²
POKÓJ	11,77 m²
ŁAZIENKA	4,30 m²
PRZEDPOKÓJ	3,51 m²
BALKON	7,99 m²

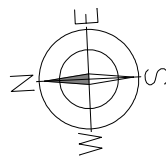

TERRANOVA sp. z o.o., UL. PŁOCKA 28 B, WŁOCŁAWEK

0 100 200 300 cm