
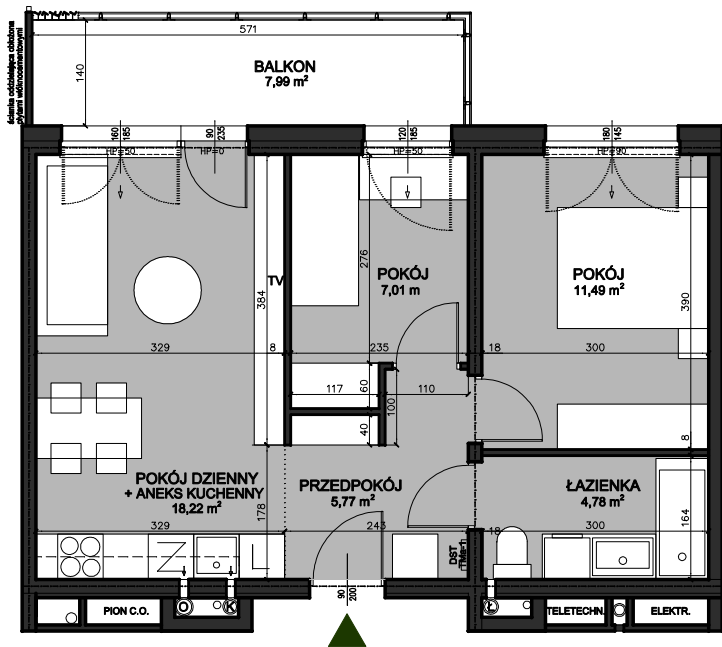


BUDYNEK MIESZKALNY ULICA ROLNICZA W TORUNIU

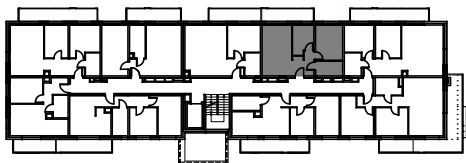

WYMIARY POMIESZCZEŃ PODANO W ŚWIETLE SUROWYCH ŚCIAN.
POWIERZCHNIE POMIESZCZEŃ PODANO PO ODLICZENIU WARSTWY TYNKU GRUBOŚCI 1,5 cm.
PODANE POWIERZCHNIE UŻYTKOWE MOGĄ ULEĆ ZMIANIE NA DAJSZYCH ETAPACH OPRACOWANIA.

MIESZKANIE NR 15 I PIĘTRO POWIERZCHNIA UŻYTKOWA 47,27 m²	POKÓJ DZIENNY + ANEKS KUCHENNY	18,22 m²
	POKÓJ	11,49 m²
	POKÓJ	7,01 m²
	ŁAZIENKA	4,78 m²
	PRZEDPOKÓJ	5,77 m²
	BALKON	7,99 m²

TERRANOVA sp. z o.o., UL. PŁOCKA 28 B, WŁOCŁAWEK

SKALA 1:100

