
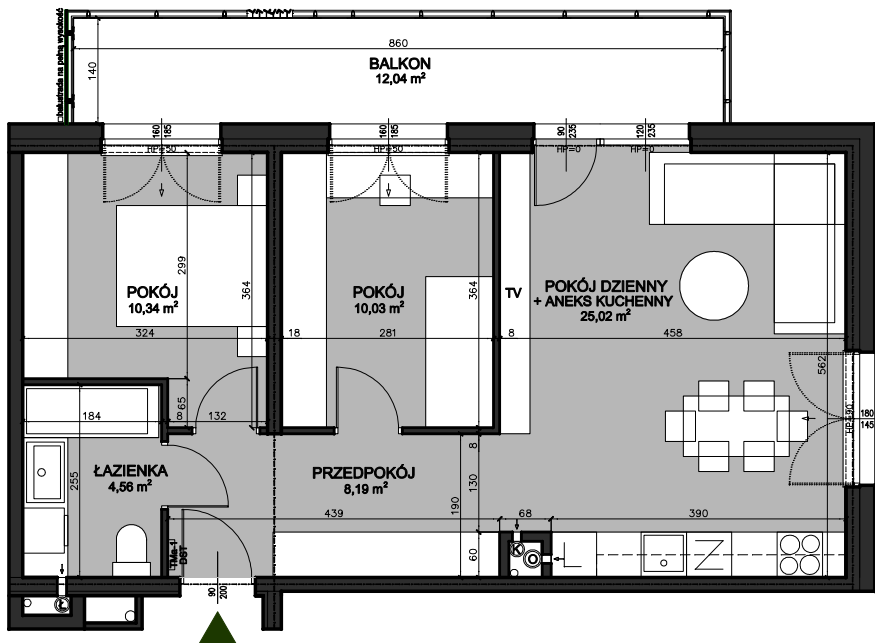


BUDYNEK MIESZKALNY ULICA ROLNICZA W TORUNIU

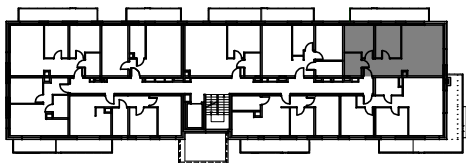

WYMIARY POMIESZCZEŃ PODANO W ŚWIETLE SUROWYCH ŚCIAN.
POWIERZCHNIE POMIESZCZEŃ PODANO PO ODLICZENIU WARSTWY TYNKU GRUBOŚCI 1,5 cm.
PODANE POWIERZCHNIE UŻYTKOWE MOGĄ ULEC ZMIANIE NA DALSZYCH ETAPACH OPRACOWANIA.

SKALA 1:100

MIESZKANIE NR 16	POKÓJ DZIENNY + ANEKS KUCHENNY		25,02 m ²
	POKÓJ		10,34 m ²
POWIERZCHNIA UŻYTKOWA	POKÓJ		10,03 m ²
	ŁAZIENKA		4,56 m ²
	PRZEDPOKÓJ		8,19 m ²
	BALKON		12,04 m ²
58,14 m ²			

TERRANOVA sp. z o.o., UL. PŁOCKA 28 B, WŁOCŁAWEK

AUTORZY PROJEKTU: ARCHITEKCI ZBIGNIEW RUDÓLFF I KATARZYNA RUDÓLFF-KANABAJ

OPRACOWANIE CHRONIONE PRAWNIE - USTAWA O PRAWIE AUTORSKIM I PRAWACH POKREWNYCH

