
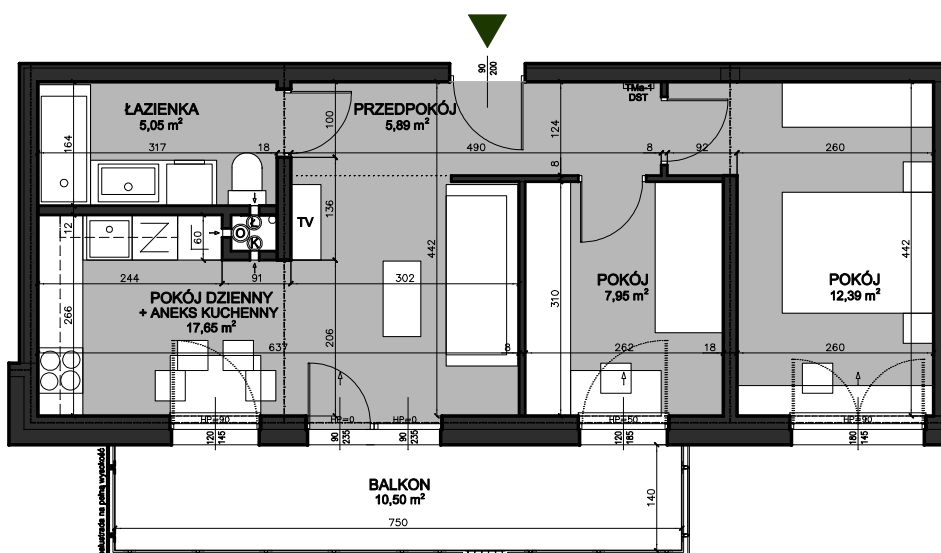


BUDYNEK MIESZKALNY ULICA ROLNICZA W TORUNIU

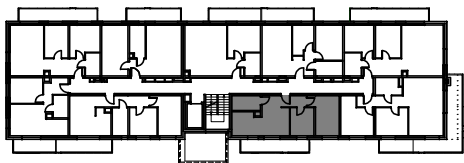


WYMIARY POMIESZCZEŃ PODANO W ŚWIETLE SUROWYCH ŚCIAN.
POWIERZCHNIE POMIESZCZEŃ PODANO PO ODLICZENIU WARSTWY TYNKU GRUBOŚCI 1,5 cm.
PODANE POWIERZCHNIE UŻYTKOWE MOGĄ ULEĆ ZMIANIE NA DALSZYCH ETAPACH OPRACOWANIA.

SKALA 1:100

MIESZKANIE NR 18
I PIĘTRO

POWIERZCHNIA UŻYTKOWA
48,93 m²

POKÓJ DZIENNY + ANEKS KUCHENNY	17,65 m ²
POKÓJ	12,39 m ²
POKÓJ	7,95 m ²
ŁAZIENKA	5,05 m ²
PRZEDPOKÓJ	5,89 m ²
BALKON	10,50 m ²

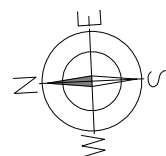

TERRANOVA sp. z o.o., UL. PŁOCKA 28 B, WŁOCŁAWEK

