
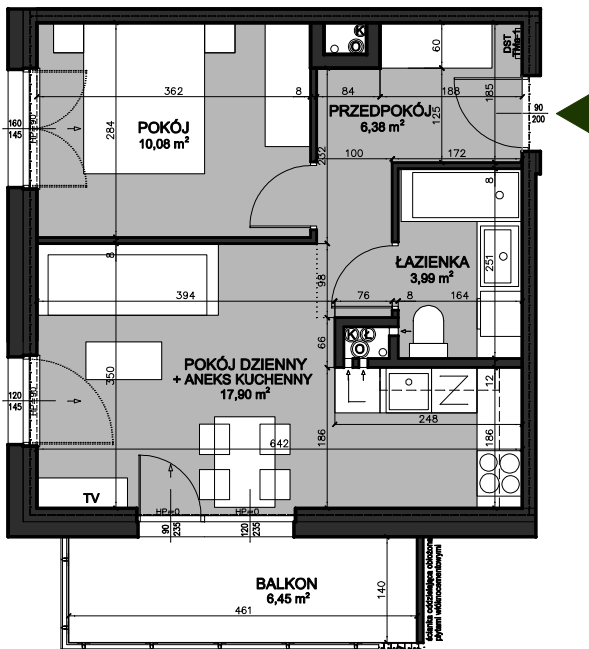


BUDYNEK MIESZKALNY ULICA ROLNICZA W TORUNIU

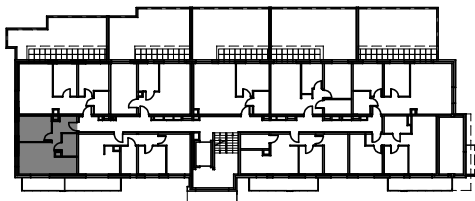


WYMIARY POMIESZCZEŃ PODANO W ŚWIETLE SUROWYCH ŚCIAN.
POWIERZCHNIE POMIESZCZEŃ PODANO PO ODLICZENIU WARSTWY TYNKU GRUBOŚCI 1,5 cm.
PODANE POWIERZCHNIE UŻYTKOWE MOGĄ ULEC ZMIANIE NA DALSZYCH ETAPACH OPRACOWANIA.

SKALA 1:100

MIESZKANIE NR 2
PARTER
POWIERZCHNIA UŻYTKOWA
38,35 m²

POKÓJ DZIENNY + ANEKS KUCHENNY	17,90 m ²
POKÓJ	10,08 m ²
ŁAZIENKA	3,99 m ²
PRZEDPOKÓJ	6,38 m ²
BALKON	6,45 m ²

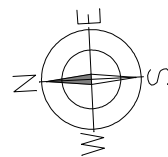

TERRANOVA sp. z o.o., UL. PŁOCKA 28 B, WŁOCŁAWEK

