
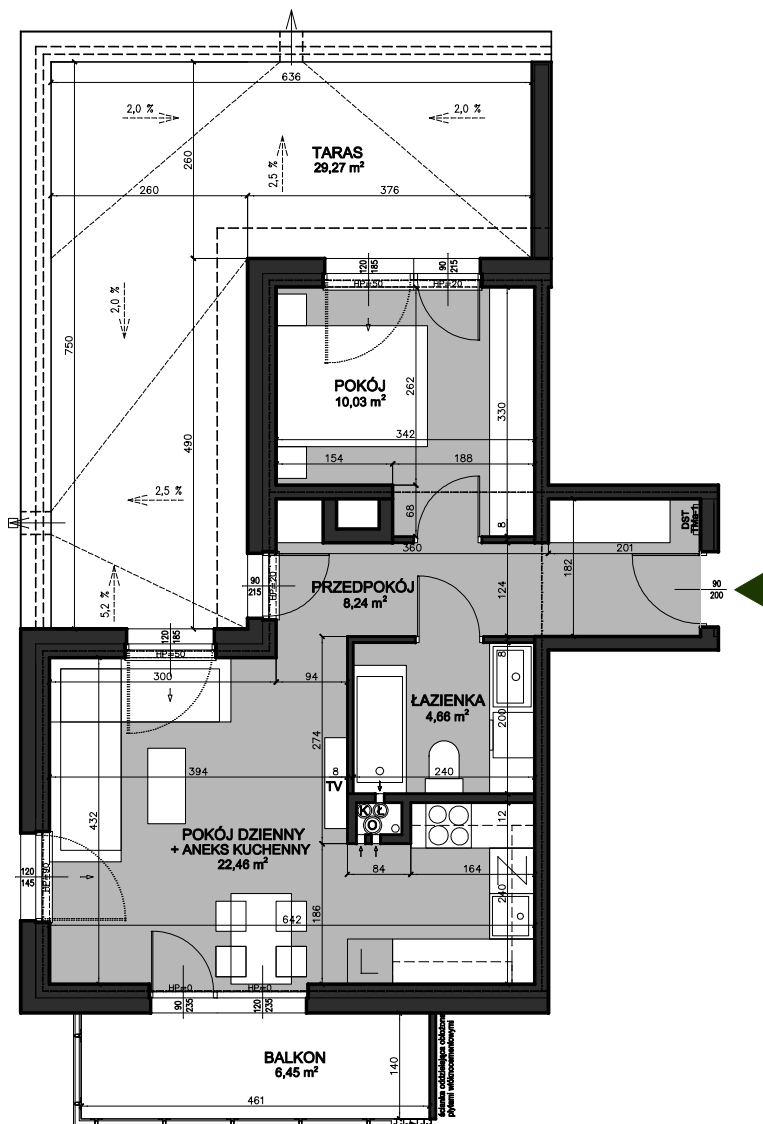


BUDYNEK MIESZKALNY ULICA ROLNICZA W TORUNIU

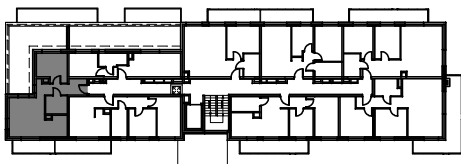


WYMIARY POMIESZCZEŃ PODANO W ŚWIETLE SUROWYCH ŚCIAN.
POWIERZCHNIE POMIESZCZEŃ PODANO PO ODCZINIE WARSZY TYNKU GRUBOŚCI 1,5 cm.
PODANE POWIERZCHNIE UŻYTKOWE MOGĄ ULEC ZMIANIE NA DALSZYCH ETAPACH OPRACOWANIA.

SKALA 1:100

MIESZKANIE NR 20
II PIĘTRO

POWIERZCHNIA UŻYTKOWA
45,39 m²

POKÓJ DZIENNY + ANEKS KUCHENNY	22,46 m²
POKÓJ	10,03 m²
ŁAZIENKA	4,66 m
PRZEDPOKÓJ	8,24 m²
BALKON	6,45 m²
TARAS	29,27 m²

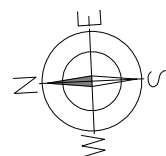

TERRANOVA sp. z o.o., UL. PŁOCKA 28 B, WŁOCŁAWEK

