
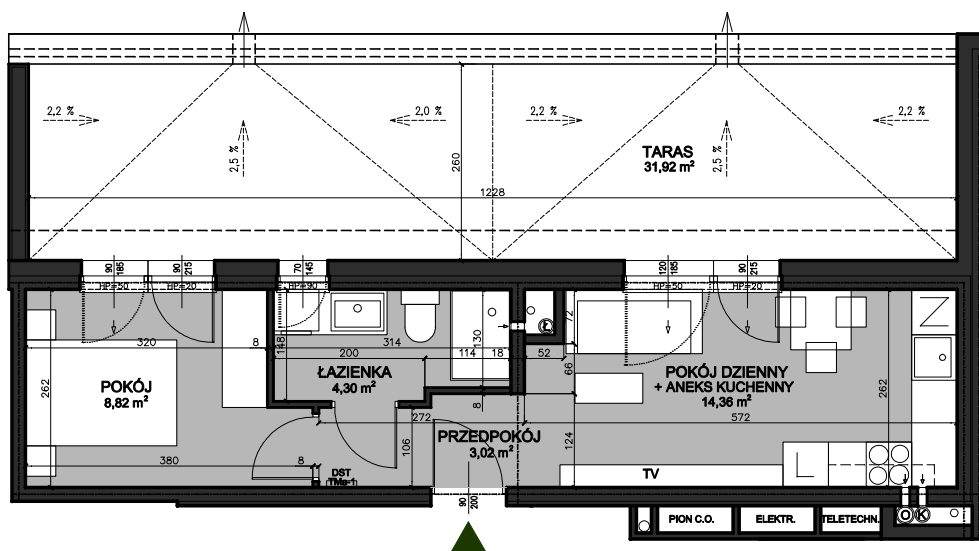



BUDYNEK MIESZKALNY ULICA ROLNICZA W TORUNIU

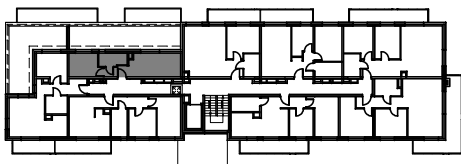

WYMIARY POMIESZCZEŃ PODANO W ŚWIETLE SUROWYCH ŚCIAN.
POWIERZCHNIE POMIESZCZEŃ PODANO PO ODLICZENIU WARSTWY TYNKU GRUBOŚCI 1,5 cm.
PODANE POWIERZCHNIE UŻYTKOWE MOGĄ ULEC ZMIANIE NA DALSZYCH ETAPACH OPRACOWANIA.

SKALA 1:100

MIESZKANIE NR21 II PIĘTRO POWIERZCHNIA UŻYTKOWA 30,50 m²	POKÓJ DZIENNY + ANEKS KUCHENNY	14,36 m ²
	POKÓJ	8,82 m ²
	ŁAZIENKA	4,30 m ²
	PRZEDPOKÓJ	3,02 m ²
	TARAS	31,92 m ²

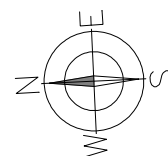

TERRANOVA sp. z o.o., UL. PŁOCKA 28 B, WŁOCŁAWEK

