
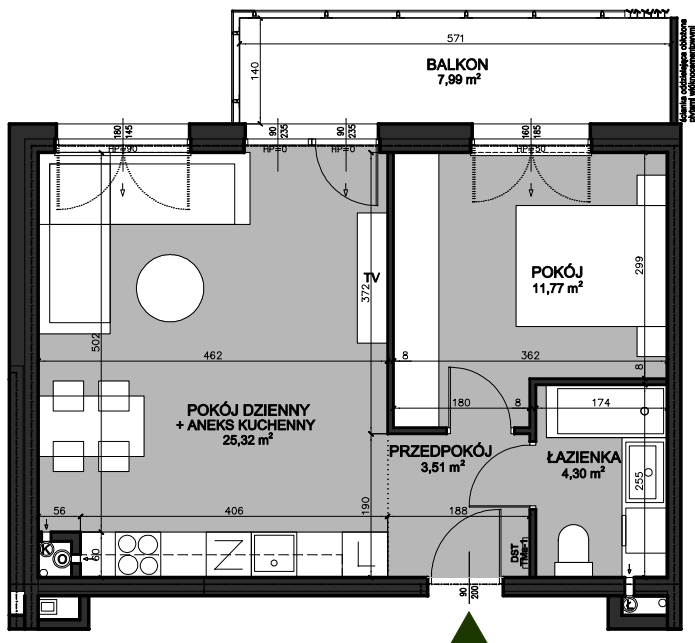


BUDYNEK MIESZKALNY ULICA ROLNICZA W TORUNIU

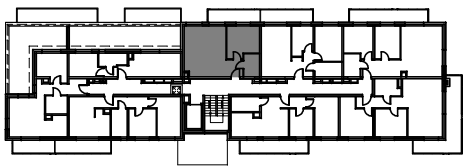

WYMIARY POMIESZCZEŃ PODANO W ŚWIETLE SUROWYCH ŚCIAN.
POWIERZCHNIE POMIESZCZEŃ PODANO PO ODLICZENIU WARSTWY TYNKU GRUBOŚCI 1,5 cm.
PODANE POWIERZCHNIE UŻYTKOWE MOGĄ ULEĆ ZMIANIE NA DALSZYCH ETAPACH OPRACOWANIA.

SKALA 1:100

MIESZKANIE NR22 II PIĘTRO POWIERZCHNIA UŻYTKOWA 44,90 m²	POKÓJ DZIENNY + ANEKS KUCHENNY	25,32 m²
	POKÓJ	11,77 m²
	ŁAZIENKA	4,30 m²
	PRZEDPOKÓJ	3,51 m²
	BALKON	7,99 m²

TERRANOVA sp. z o.o., UL. PŁOCKA 28 B, WŁOCŁAWEK

AUTORZY PROJEKTU: ARCHITEKCI ZBIGNIEW RUDÓŁFF | KATARZYNA RUDÓŁFF-KANABAŁ

OPRACOWANIE CHRONIONE PRAWNIE - USTAWA O PRAWIE AUTORSKIM I PRAWACH POKREWNYCH

