
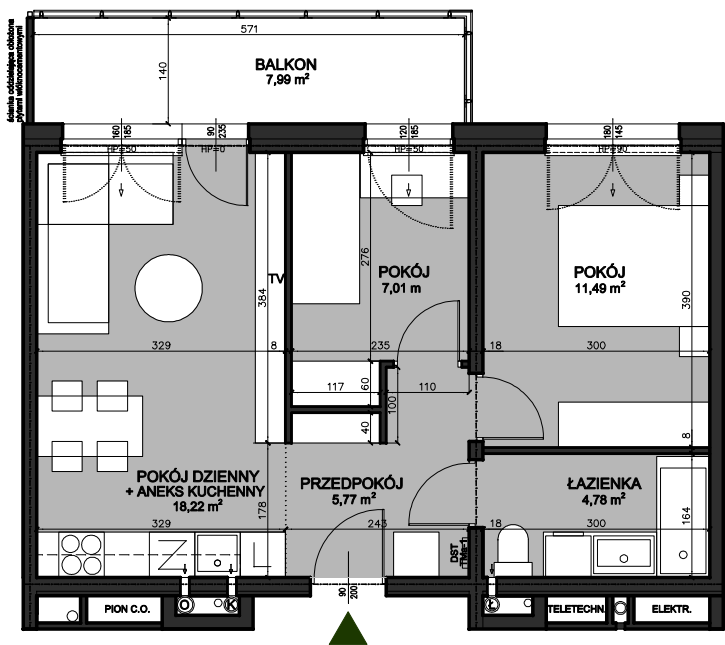



BUDYNEK MIESZKALNY ULICA ROLNICZA W TORUNIU

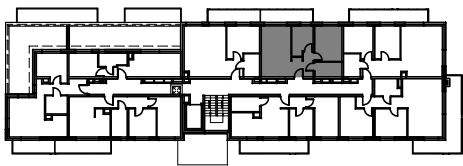

WYMIARY POMIESZCZEŃ PODANO W ŚWIETLE SUROWYCH ŚCIAN.
POWIERZCHNIE POMIESZCZEŃ PODANO PO ODLICZENIU WARSTWY TYNKU GRUBOŚCI 1,5 cm.
PODANE POWIERZCHNIE UŻYTKOWE MOGĄ ULEC ZMIANIE NA DAJSZYCH ETAPACH OPRACOWANIA.

SKALA 1:100

MIESZKANIE NR23	POKÓJ DZIENNY + ANEKS KUCHENNY		18,22 m²	
	II PIĘTRO		POKÓJ	11,49 m²
POWIERZCHNIA UŻYTKOWA			POKÓJ	7,01 m²
			ŁAZIENKA	4,78 m²
			PRZEDPOKÓJ	5,77 m²
			BALKON	7,99 m²
			47,27 m²	

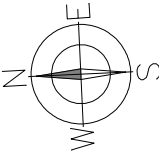

TERRANOVA sp. z o.o., UL. PŁOCKA 28 B, WŁOCŁAWEK

