
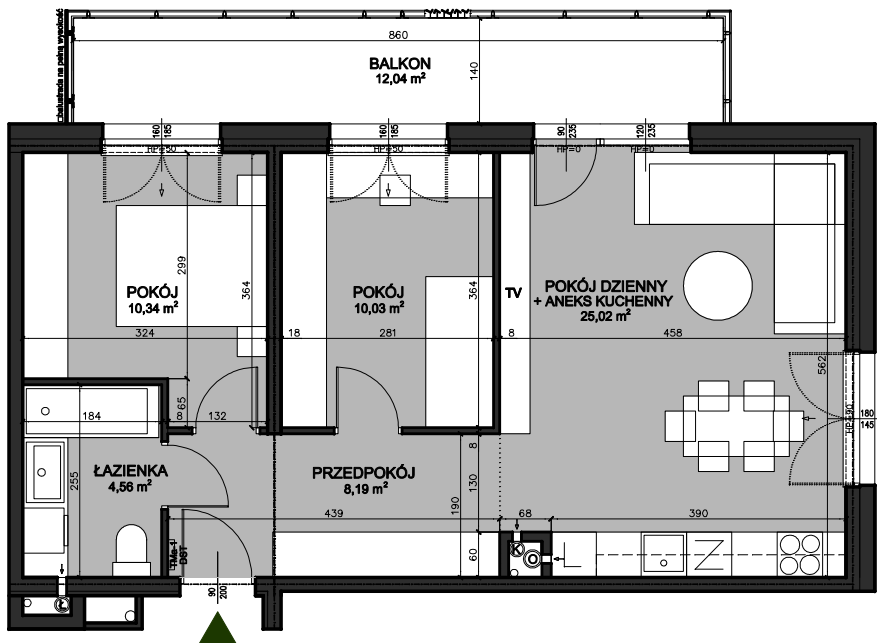



BUDYNEK MIESZKALNY ULICA ROLNICZA W TORUNIU

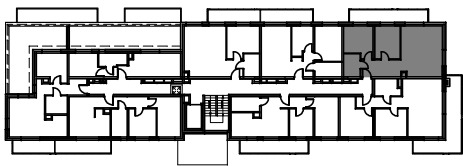

WYMIARY POMIESZCZEŃ PODANO W ŚWIETLE SUROWYCH ŚCIAN.
POWIERZCHNIE POMIESZCZEŃ PODANO PO ODLICZENIU WARSTWY TYNKU GRUBOŚCI 1,5 cm.
PODANE POWIERZCHNIE UŻYTKOWE MOGĄ ULEC ZMIANIE NA DAJSZYCH ETAPACH OPRACOWANIA.

SKALA 1:100

MIESZKANIE NR24 II PIĘTRO POWIERZCHNIA UŻYTKOWA 58,14 m²	POKÓJ DZIENNY + ANEKS KUCHENNY	25,02 m ²
	POKÓJ	10,34 m ²
	POKÓJ	10,03 m ²
	ŁAZIENKA	4,56 m ²
	PRZEDPOKÓJ	8,19 m ²
	BALKON	12,04 m ²

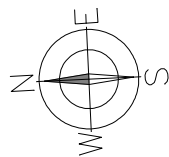

TERRANOVA sp. z o.o., UL. PŁOCKA 28 B, WŁOCŁAWEK

