
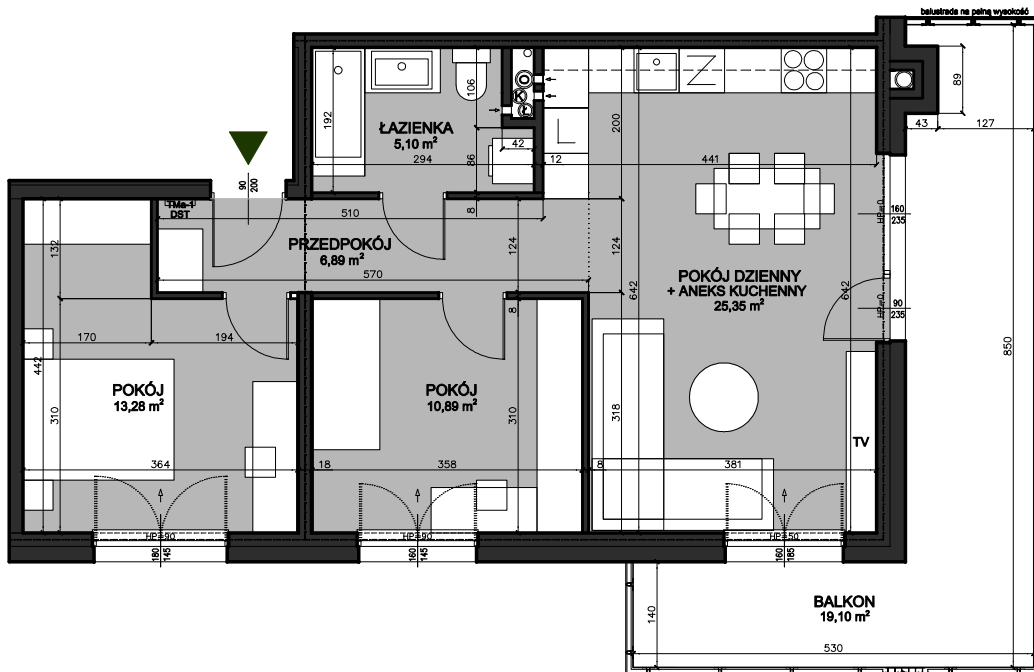


BUDYNEK MIESZKALNY ULICA ROLNICZA W TORUNIU

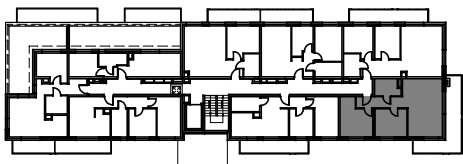


WYMIARY POMIESZCZEŃ PODANO W ŚWIETLE SUROWYCH ŚCIAN.
POWIERZCHNIE POMIESZCZEŃ PODANO PO ODLICZENIU WARSTWY TYNKU GRUBOŚCI 1,5 cm.
PODANE POWIERZCHNIE UŻYTKOWE MOGĄ ULEĆ ZMIANIE NA DALEJSZYCH ETAPACH OPRACOWANIA.

SKALA 1:100

MIESZKANIE NR25
II PIĘTRO

POWIERZCHNIA UŻYTKOWA
61,51 m²

POKÓJ DZIENNY + ANEKS KUCHENNY	25,35 m ²
POKÓJ	13,28 m ²
POKÓJ	10,89 m ²
ŁAZIENKA	5,10 m ²
PRZEDPOKÓJ	6,89 m ²
BALKON	19,10 m ²

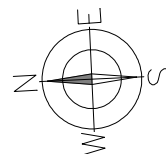

TERRANOVA sp. z o.o., UL. PŁOCKA 28 B, WŁOCŁAWEK

