
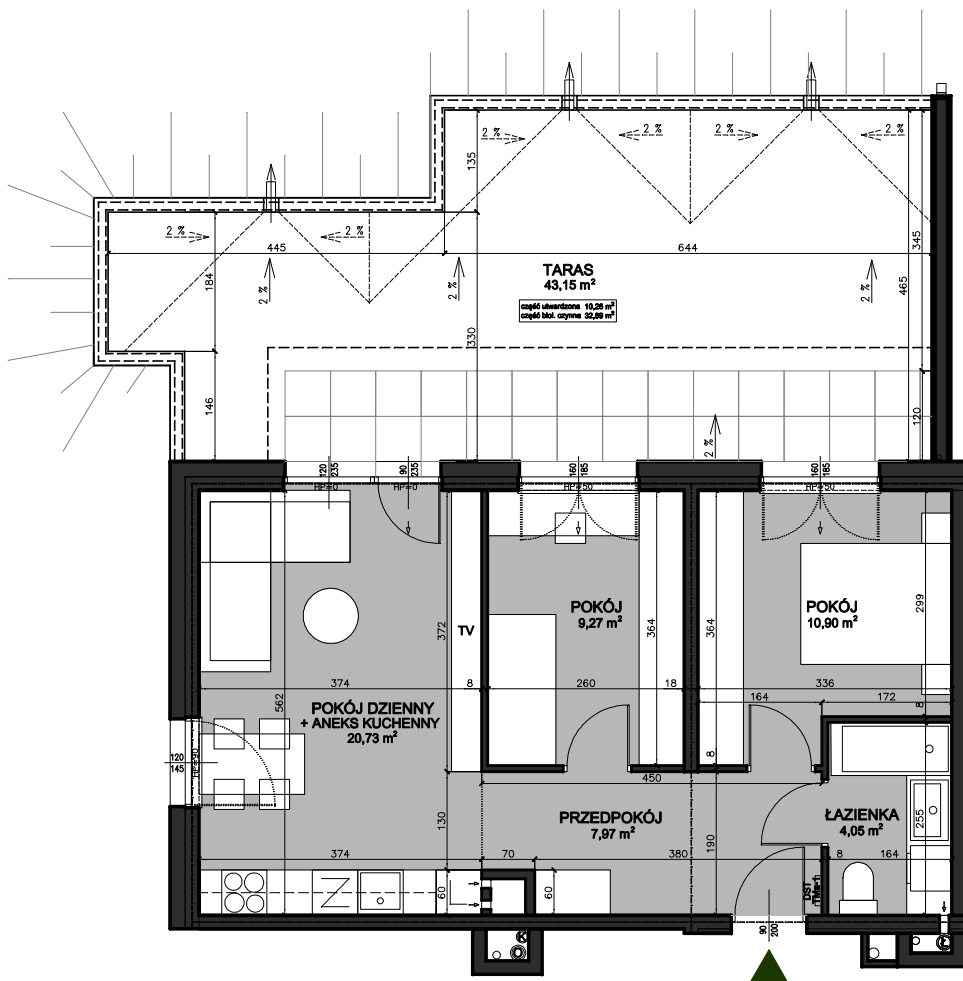


BUDYNEK MIESZKALNY ULICA ROLNICZA W TORUNIU

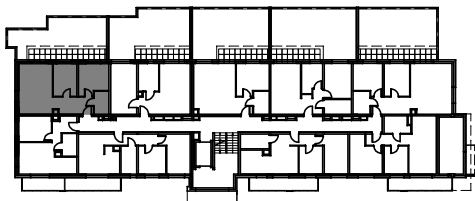


WYMIARY POMIESZCZEŃ PODANO W ŚWIETLE SUROWYCH ŚCIAN.
POWIERZCHNIE POMIESZCZEŃ PODANO PO ODLICZENIU WARSTWY TYNKU GRUBOŚCI 1,5 cm.
PODANE POWIERZCHNIE UŻYTKOWE MOGĄ ULEĆ ZMIANIE NA DALSZYCH ETAPACH OPRACOWANIA.

SKALA 1:100

MIESZKANIE NR 3
PARTER
POWIERZCHNIA UŻYTKOWA
52,92 m²

POKÓJ DZIENNY + ANEKS KUCHENNY	20,73 m ²
POKÓJ	10,90 m ²
POKÓJ	9,27 m ²
ŁAZIENKA	4,05 m ²
PRZEDPOKÓJ	7,97 m ²
TARAS	43,15 m ²

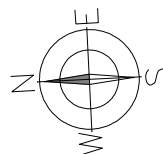

TERRANOVA sp. z o.o., UL. PŁOCKA 28 B, WŁOCŁAWEK

