
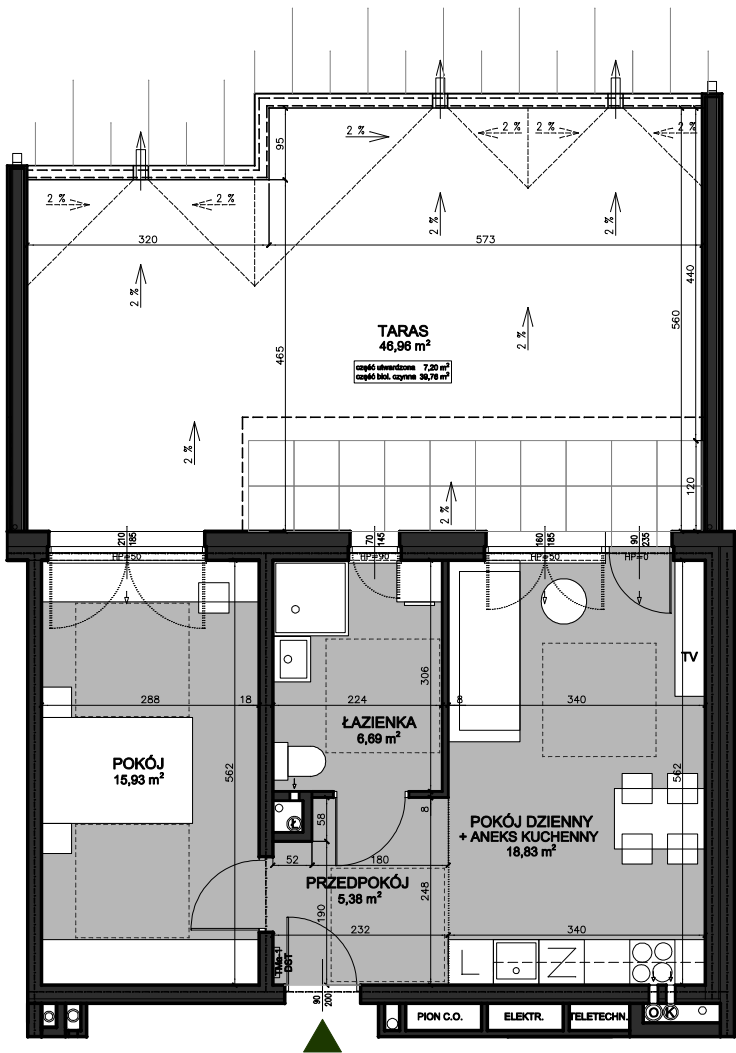



BUDYNEK MIESZKALNY ULICA ROLNICZA W TORUNIU

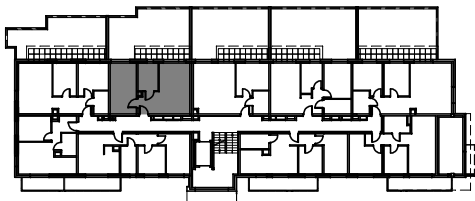

WYMIARY POMIESZCZEŃ PODANO W ŚWIETLE SUROWYCH ŚCIAN.
POWIERZCHNIE POMIESZCZEŃ PODANO PO ODLICZENIU WARSTWY TYNKU GRUBOŚCI 1,5 cm.
PODANE POWIERZCHNIE UŻYTKOWE MOGĄ ULEĆ ZMIANIE NA DALSZYCH ETAPACH OPRACOWANIA.

SKALA 1:100

MIESZKANIE NR 4 PARTER POWIERZCHNIA UŻYTKOWA 46,83 m²	POKÓJ DZIENNY + ANEKS KUCHENNY	18,83 m ²
	POKÓJ	15,93 m ²
	ŁAZIENKA	6,69 m ²
	PRZEDPOKÓJ	5,38 m ²
	TARAS	46,96 m ²

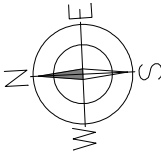

TERRANOVA sp. z o.o., UL. PŁOCKA 28 B, WŁOCŁAWEK

