
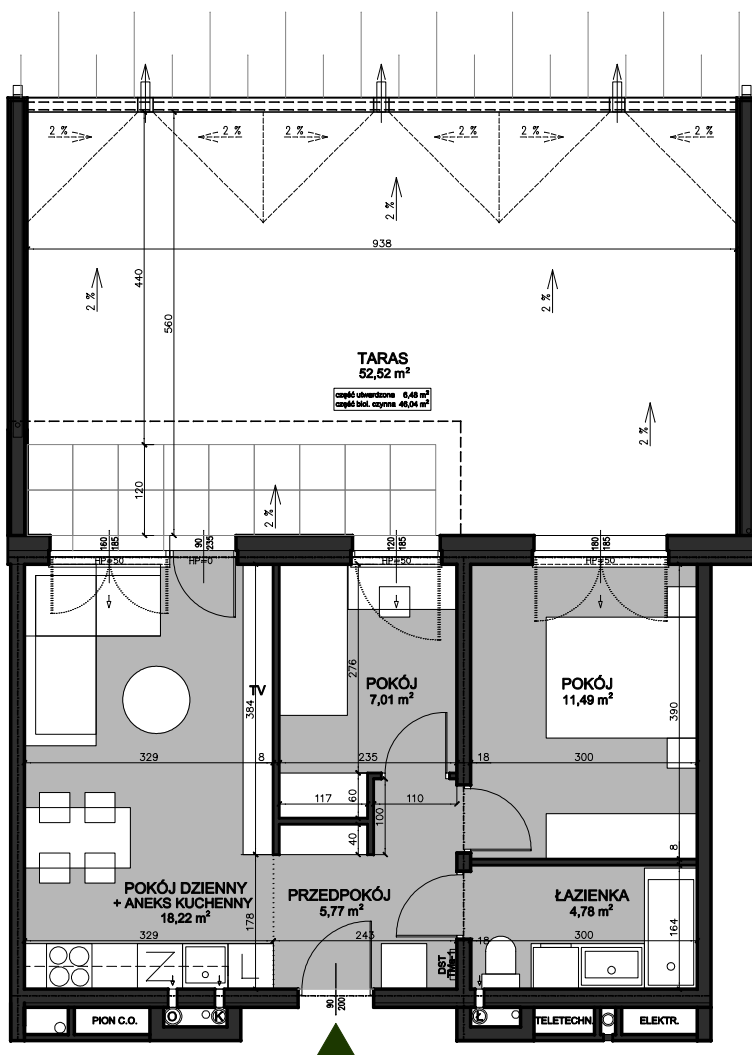


BUDYNEK MIESZKALNY ULICA ROLNICZA W TORUNIU

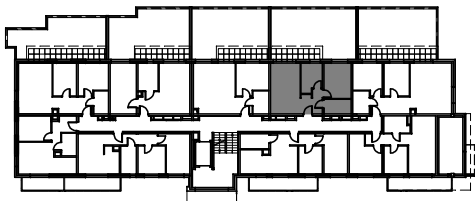


WYMIARY POMIESZCZEŃ PODANO W ŚWIETLE SUROWYCH ŚCIAN.
POWIERZCHNIE POMIESZCZEŃ PODANO PO ODLICZENIU WARSTWY TYNKU GRUBOŚCI 1,5 cm.
PODANE POWIERZCHNIE UŻYTKOWE MOGĄ ULEĆ ZMIANIE NA DALSZYCH ETAPACH OPRACOWANIA.

SKALA 1:100

MIESZKANIE NR 6
PARTER
POWIERZCHNIA UŻYTKOWA
47,27 m²

POKÓJ DZIENNY + ANEKS KUCHENNY	18,22 m ²
POKÓJ	11,49 m ²
POKÓJ	7,01 m ²
ŁAZIENKA	4,78 m ²
PRZEDPOKÓJ	5,77 m ²
TARAS	52,52 m ²

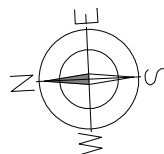

TERRANOVA sp. z o.o., UL. PŁOCKA 28 B, WŁOCŁAWEK

