
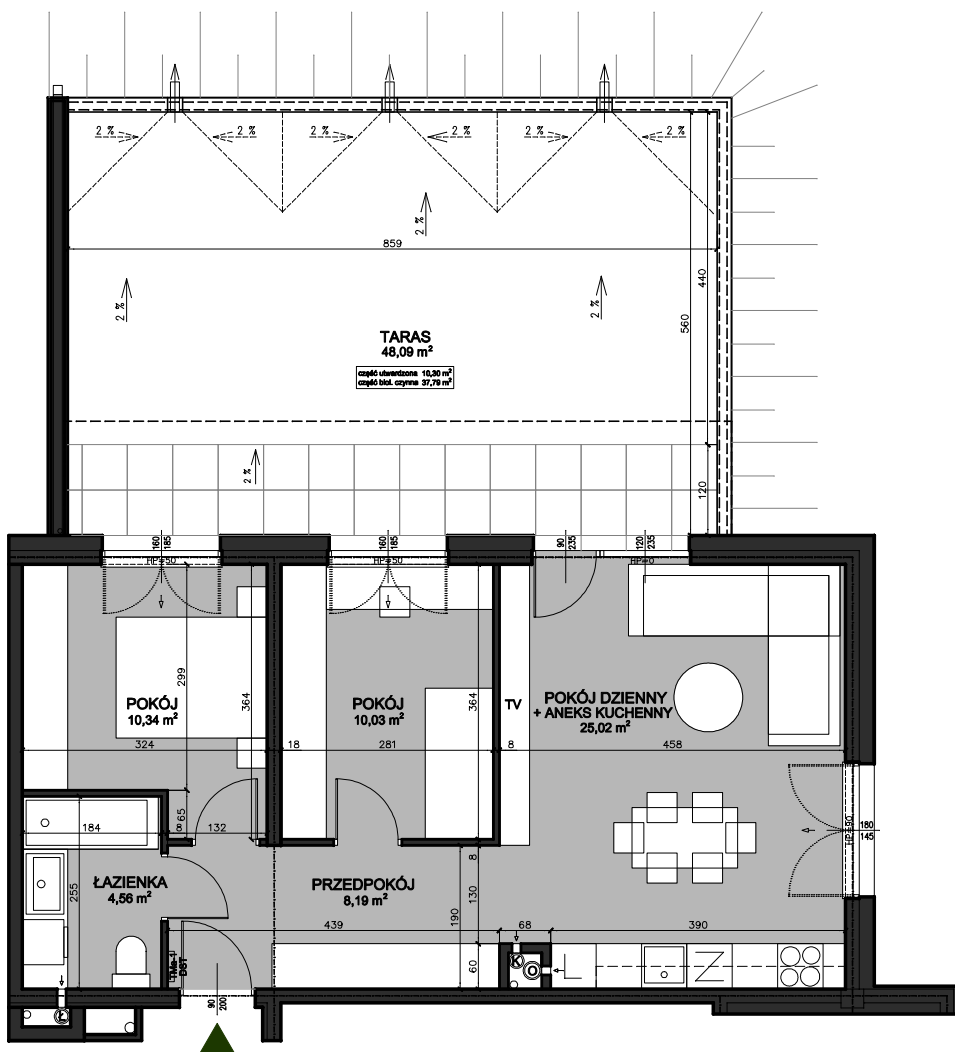


BUDYNEK MIESZKALNY ULICA ROLNICZA W TORUNIU

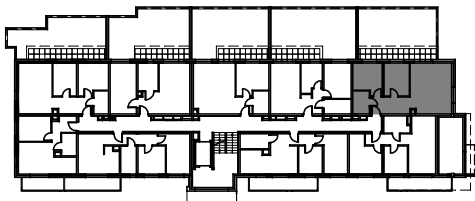


WYMIARY POMIESZCZEŃ PODANO W ŚWIETLE SUROWYCH ŚCIAN.
POWIERZCHNIE POMIESZCZEŃ PODANO PO ODLICZENIU WARSTWY TYNKU GRUBOŚCI 1,5 cm.
PODANE POWIERZCHNIE UŻYTKOWE MOGĄ ULEĆ ZMIANIE NA DALSZYCH ETAPACH OPRACOWANIA.

SKALA 1:100

MIESZKANIE NR 7
PARTER
POWIERZCHNIA UŻYTKOWA
58,14 m²

POKÓJ DZIENNY + ANEKS KUCHENNY	25,02 m ²
POKÓJ	10,34 m ²
POKÓJ	10,03 m ²
ŁAZIENKA	4,56 m ²
PRZEDPOKÓJ	8,19 m ²
TARAS	48,09 m ²

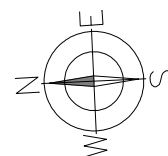

TERRANOVA sp. z o.o., UL. PŁOCKA 28 B, WŁOCŁAWEK

