
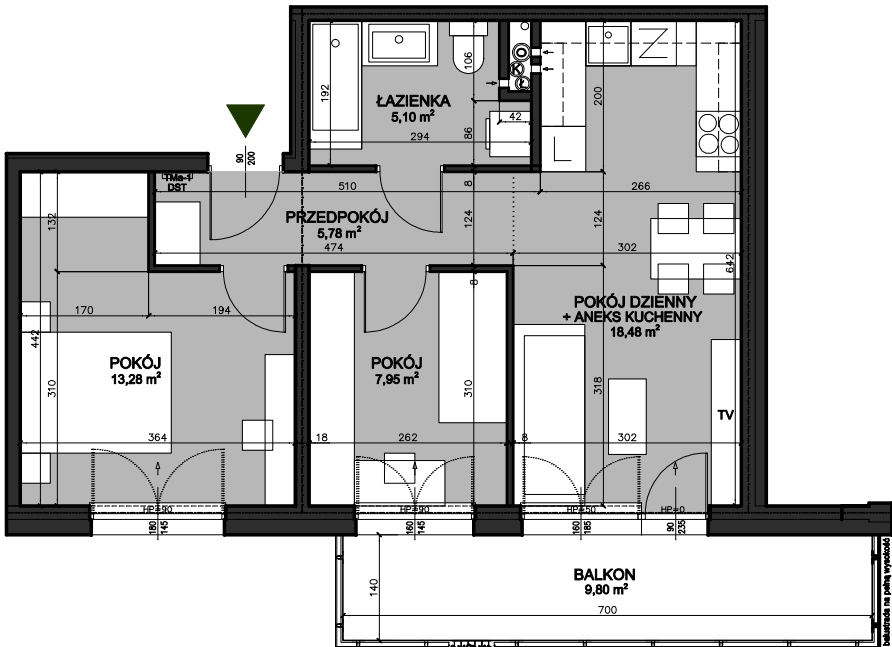



BUDYNEK MIESZKALNY ULICA ROLNICZA W TORUNIU

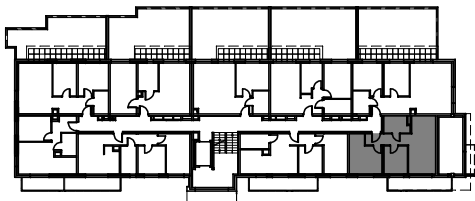

WYMIARY POMIESZCZEŃ PODANO W ŚWIETLE SUROWYCH ŚCIAN.
POWIERZCHNIE POMIESZCZEŃ PODANO PO ODLICZENIU WARSTWY TYNKU GRUBOŚCI 1,5 cm.
PODANE POWIERZCHNIE UŻYTKOWE MOGĄ ULEC ZMIANIE NA DALEJSZYCH ETAPACH OPRACOWANIA.

SKALA 1:100

MIESZKANIE NR 8 PARTER	POKÓJ DZIENNY + ANEKS KUCHENNY		18,48 m ²
	POKÓJ		13,28 m ²
	POKÓJ		7,95 m ²
	ŁAZIENKA		5,10 m ²
	PRZEDPOKÓJ		5,78 m ²
POWIERZCHNIA UŻYTKOWA 50,59 m ²	BALKON		9,80 m ²

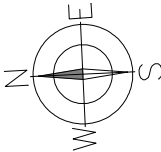

TERRANOVA sp. z o.o., UL. PŁOCKA 28 B, WŁOCŁAWEK

